




**CITTÀ DI LOCRI**  
89044 Città Metropolitana di Reggio Calabria  
Codice Fiscale 81000410803 - Partita Iva 00138500806  
SETTORE 3

<b>ID ELABORATO</b>	<b>J</b>	<b>SCHEMI TIPOLOGICI</b>
<b>OGGETTO:</b>	<b>NUOVO PIANO DI LOTTIZZAZIONE Strada Provinciale - Don Vittorio Zona Contrada Riposo</b>	
<b>DITTE</b>		
IMMOBILHOUSE D.L. S.R.L. con sede in Locri - C.da Gnuramomma s.n.c.CF: 03168800807; F. 31 PARTICELLE - 1185,130 E 1380		
GICARO S.R.L. con sede in Locri - C.da Santa Margherita s.n.c. - CF: 02678590809F Fogli di mappa n°31 - Part.lle n° 10 / 69 / 90 / 411 & 1381		
<b>TECNICI</b>	Architetto Tiziana Zimbalatti, Ordine Architetti RC, Sez. A n° 1834 Pec: studiozimbalatti@pec.it - Mail: tiziaz@libero.it - Cell: 339.45.13.355 Geometra Renzo Raschilla, Albo Geometri RC, n°1758 - - Cell: 329.33.91.673 Pec: renzo.raschilla@geopec.it - Mail: geom.renzoraschilla@gmail.com	

<b>ID TAV. NOME ELABORATI DI PROGETTO</b>	<input type="checkbox"/> J.01 Schemi Tipologie Edilizie Villette
	<input checked="" type="checkbox"/> J.02 Schemi Tipologici Blocchi Edifici



SCHEMA DISPOSIZIONE ALLOGGI - rapp. 1:500

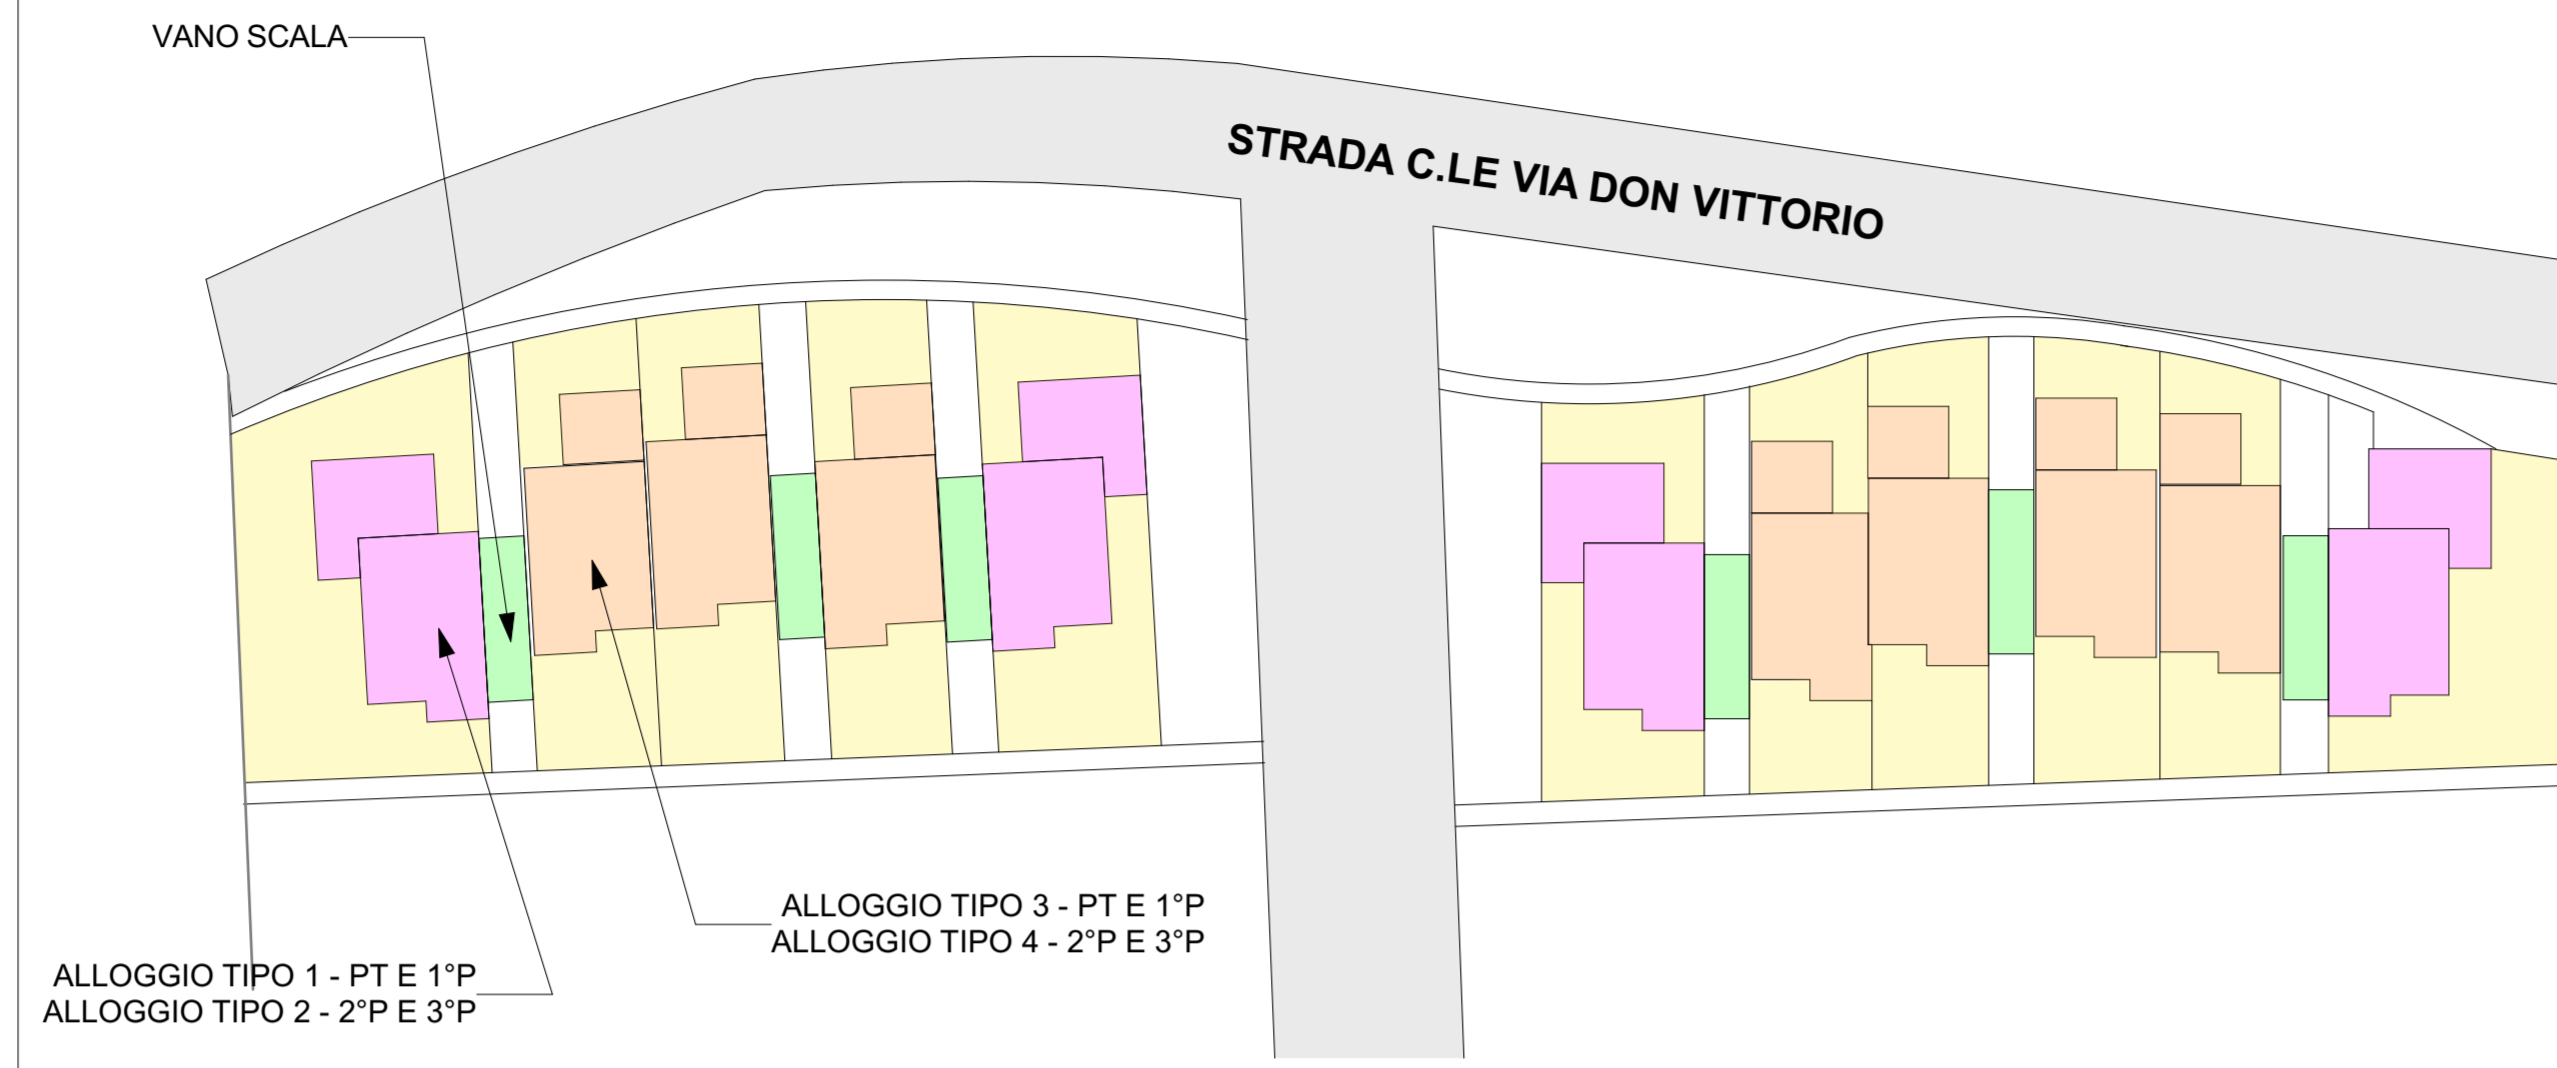

TIPOLOGIA D - Complesso plurifamiliare




VISTA D'INSIEME DALL'ALTO


VISTE FRONTALI LATO VIA DON VITTORIO




PIANTA PIANO TERRA - ALLOGGI 1 E 3 - rapp. 1:100

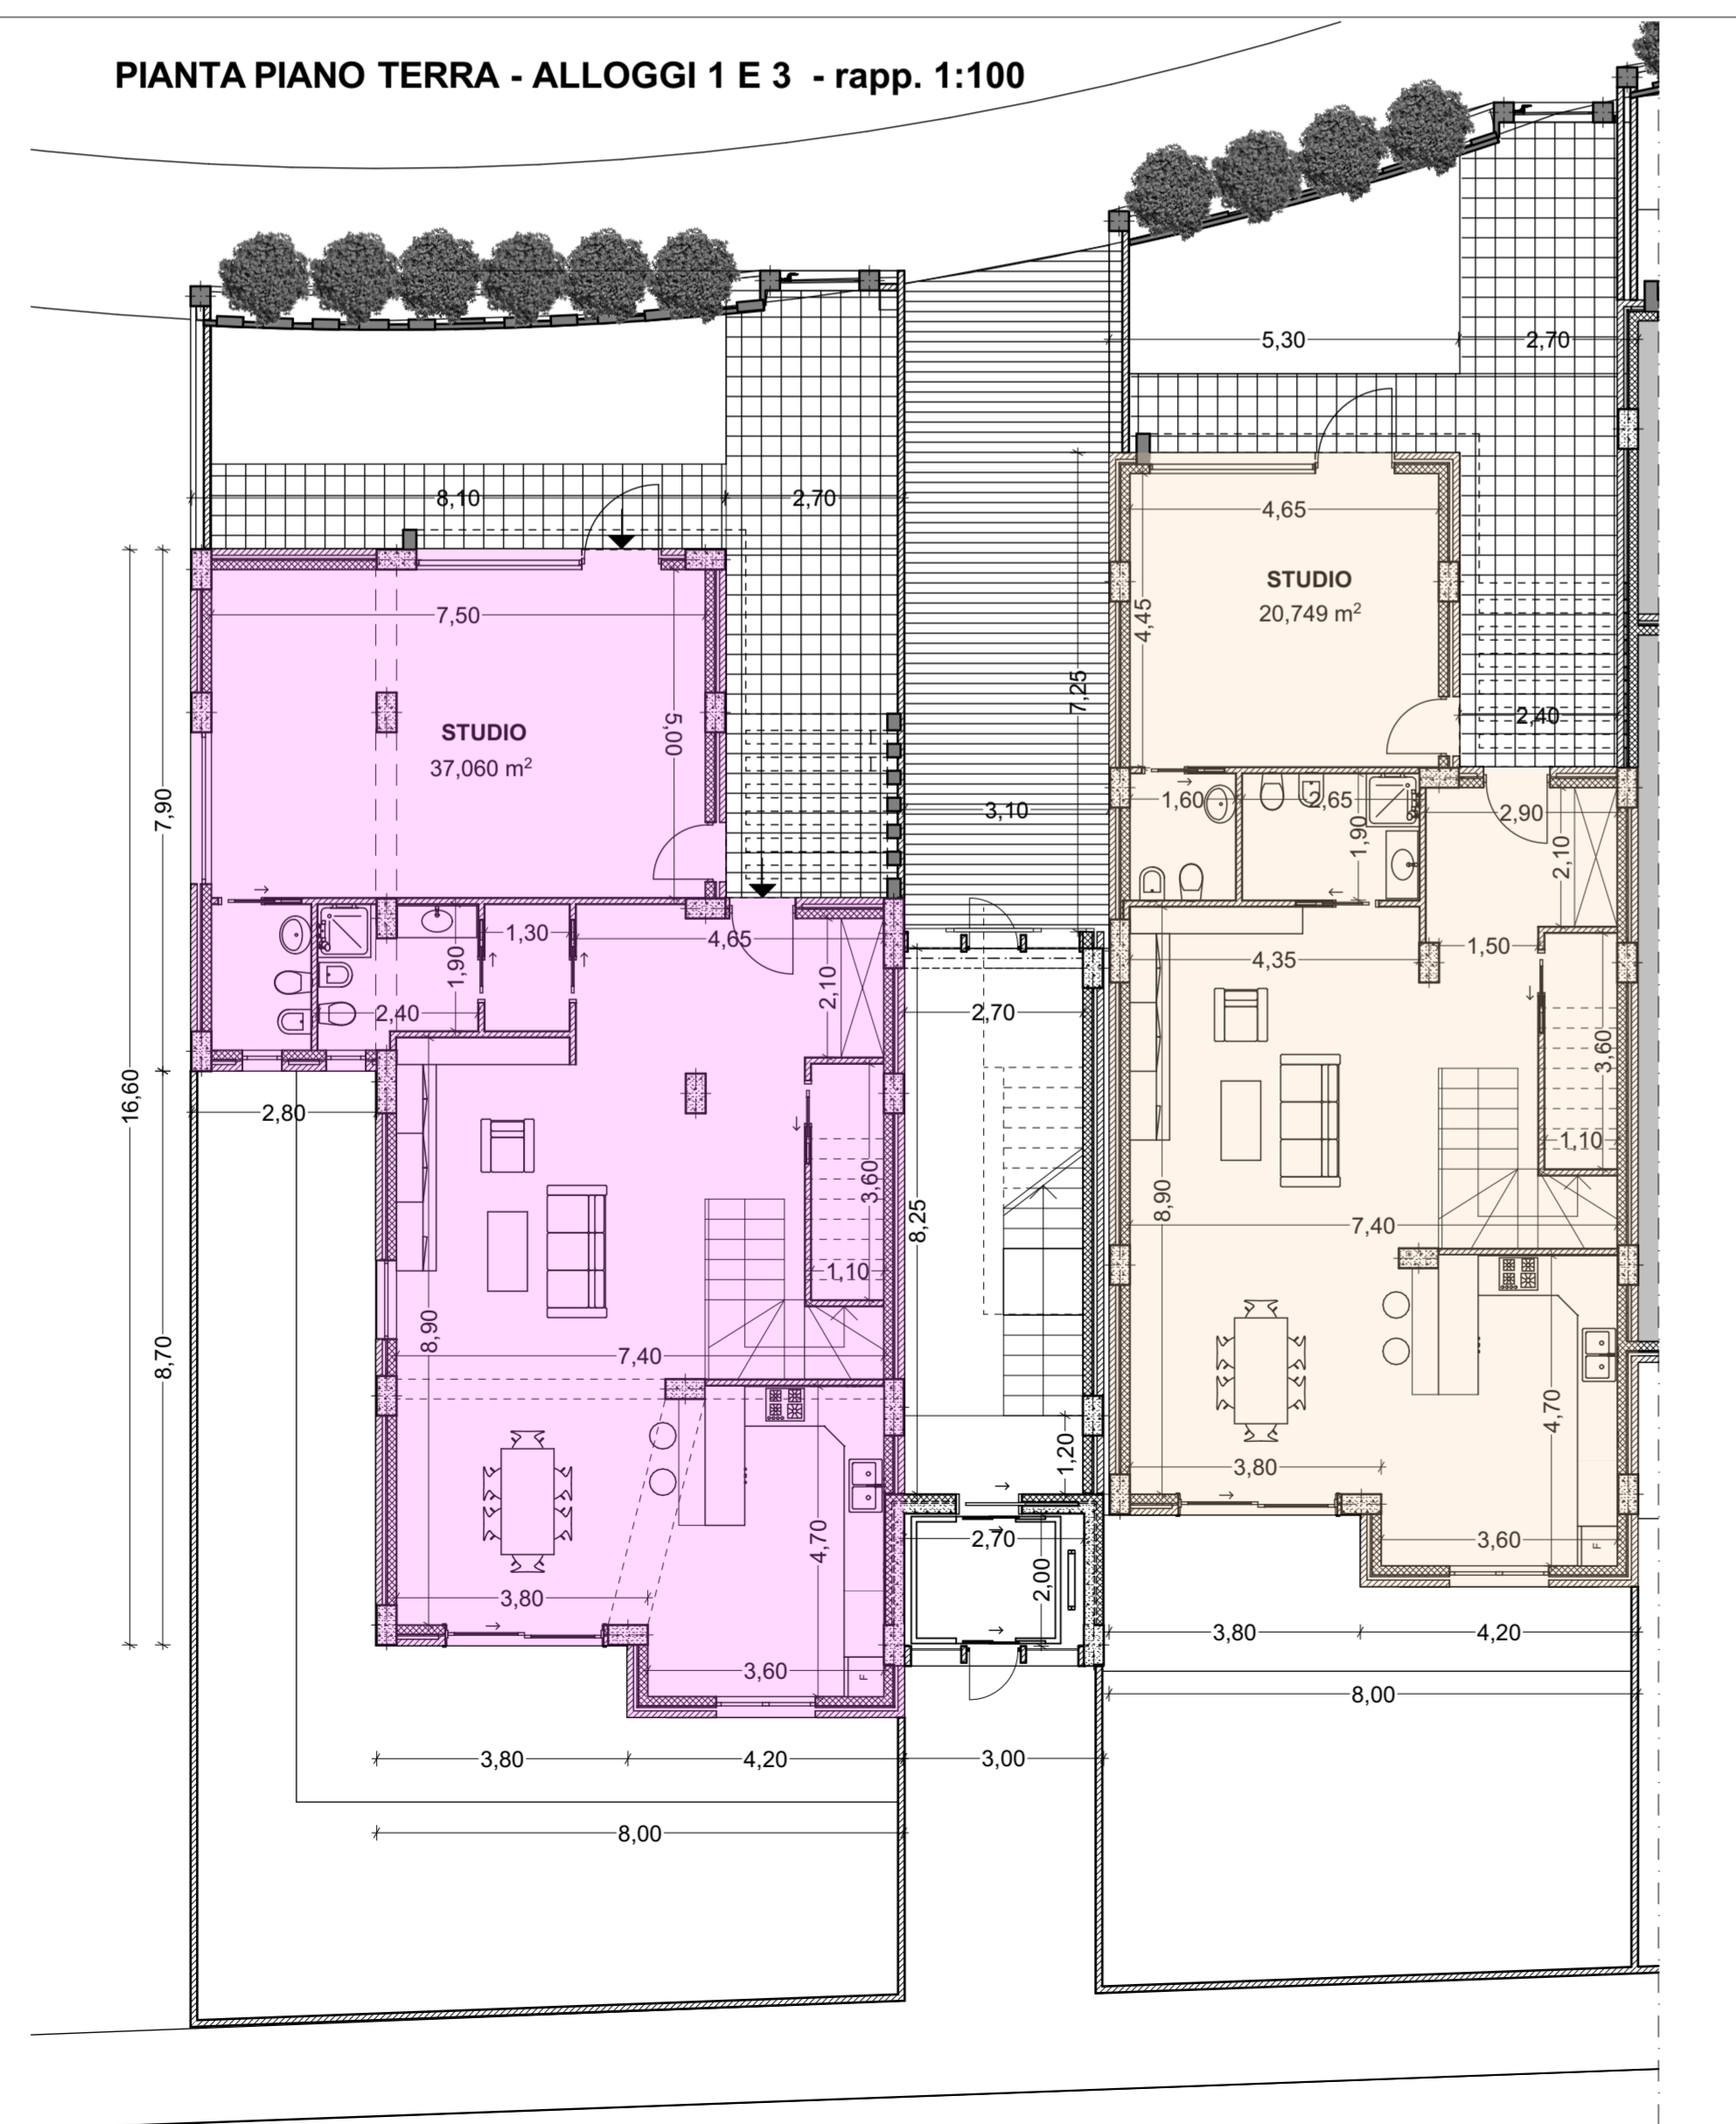

PIANTA PIANO PRIMO - ALLOGGI 1 E 3 - rapp. 1:100

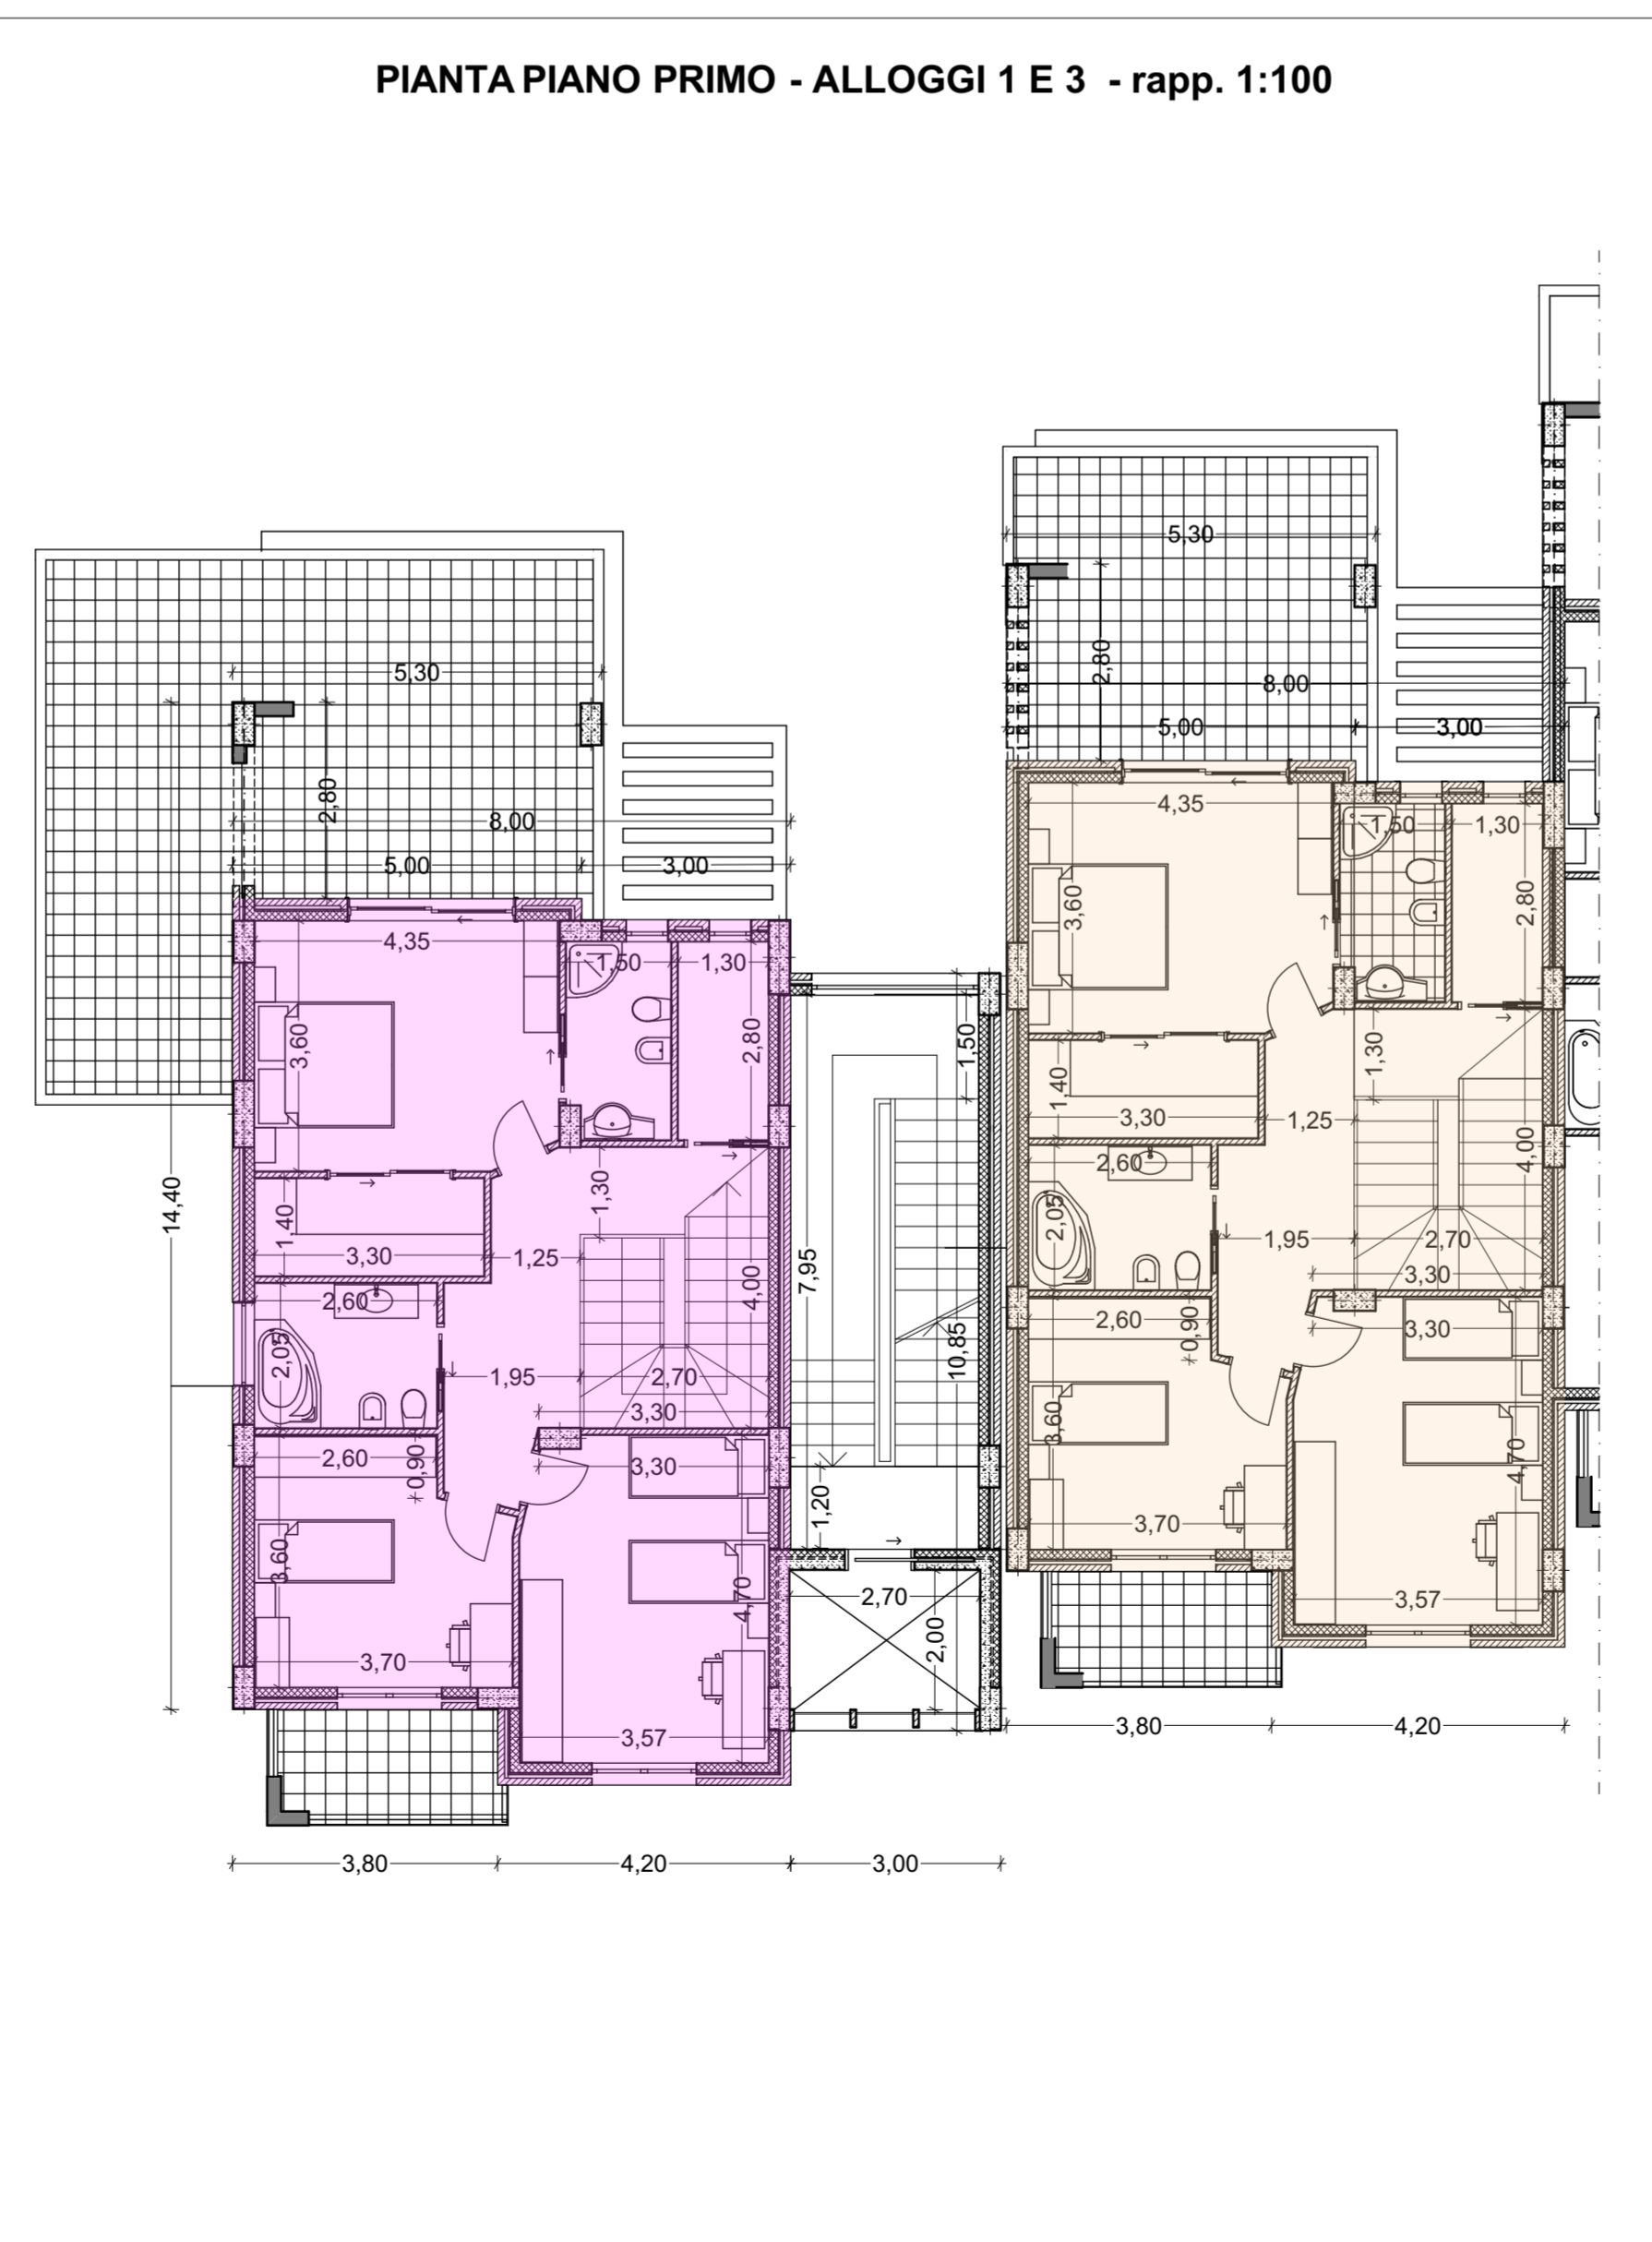

PIANTA PIANO SECONDO - ALLOGGI 2 E 4 - rapp. 1:100

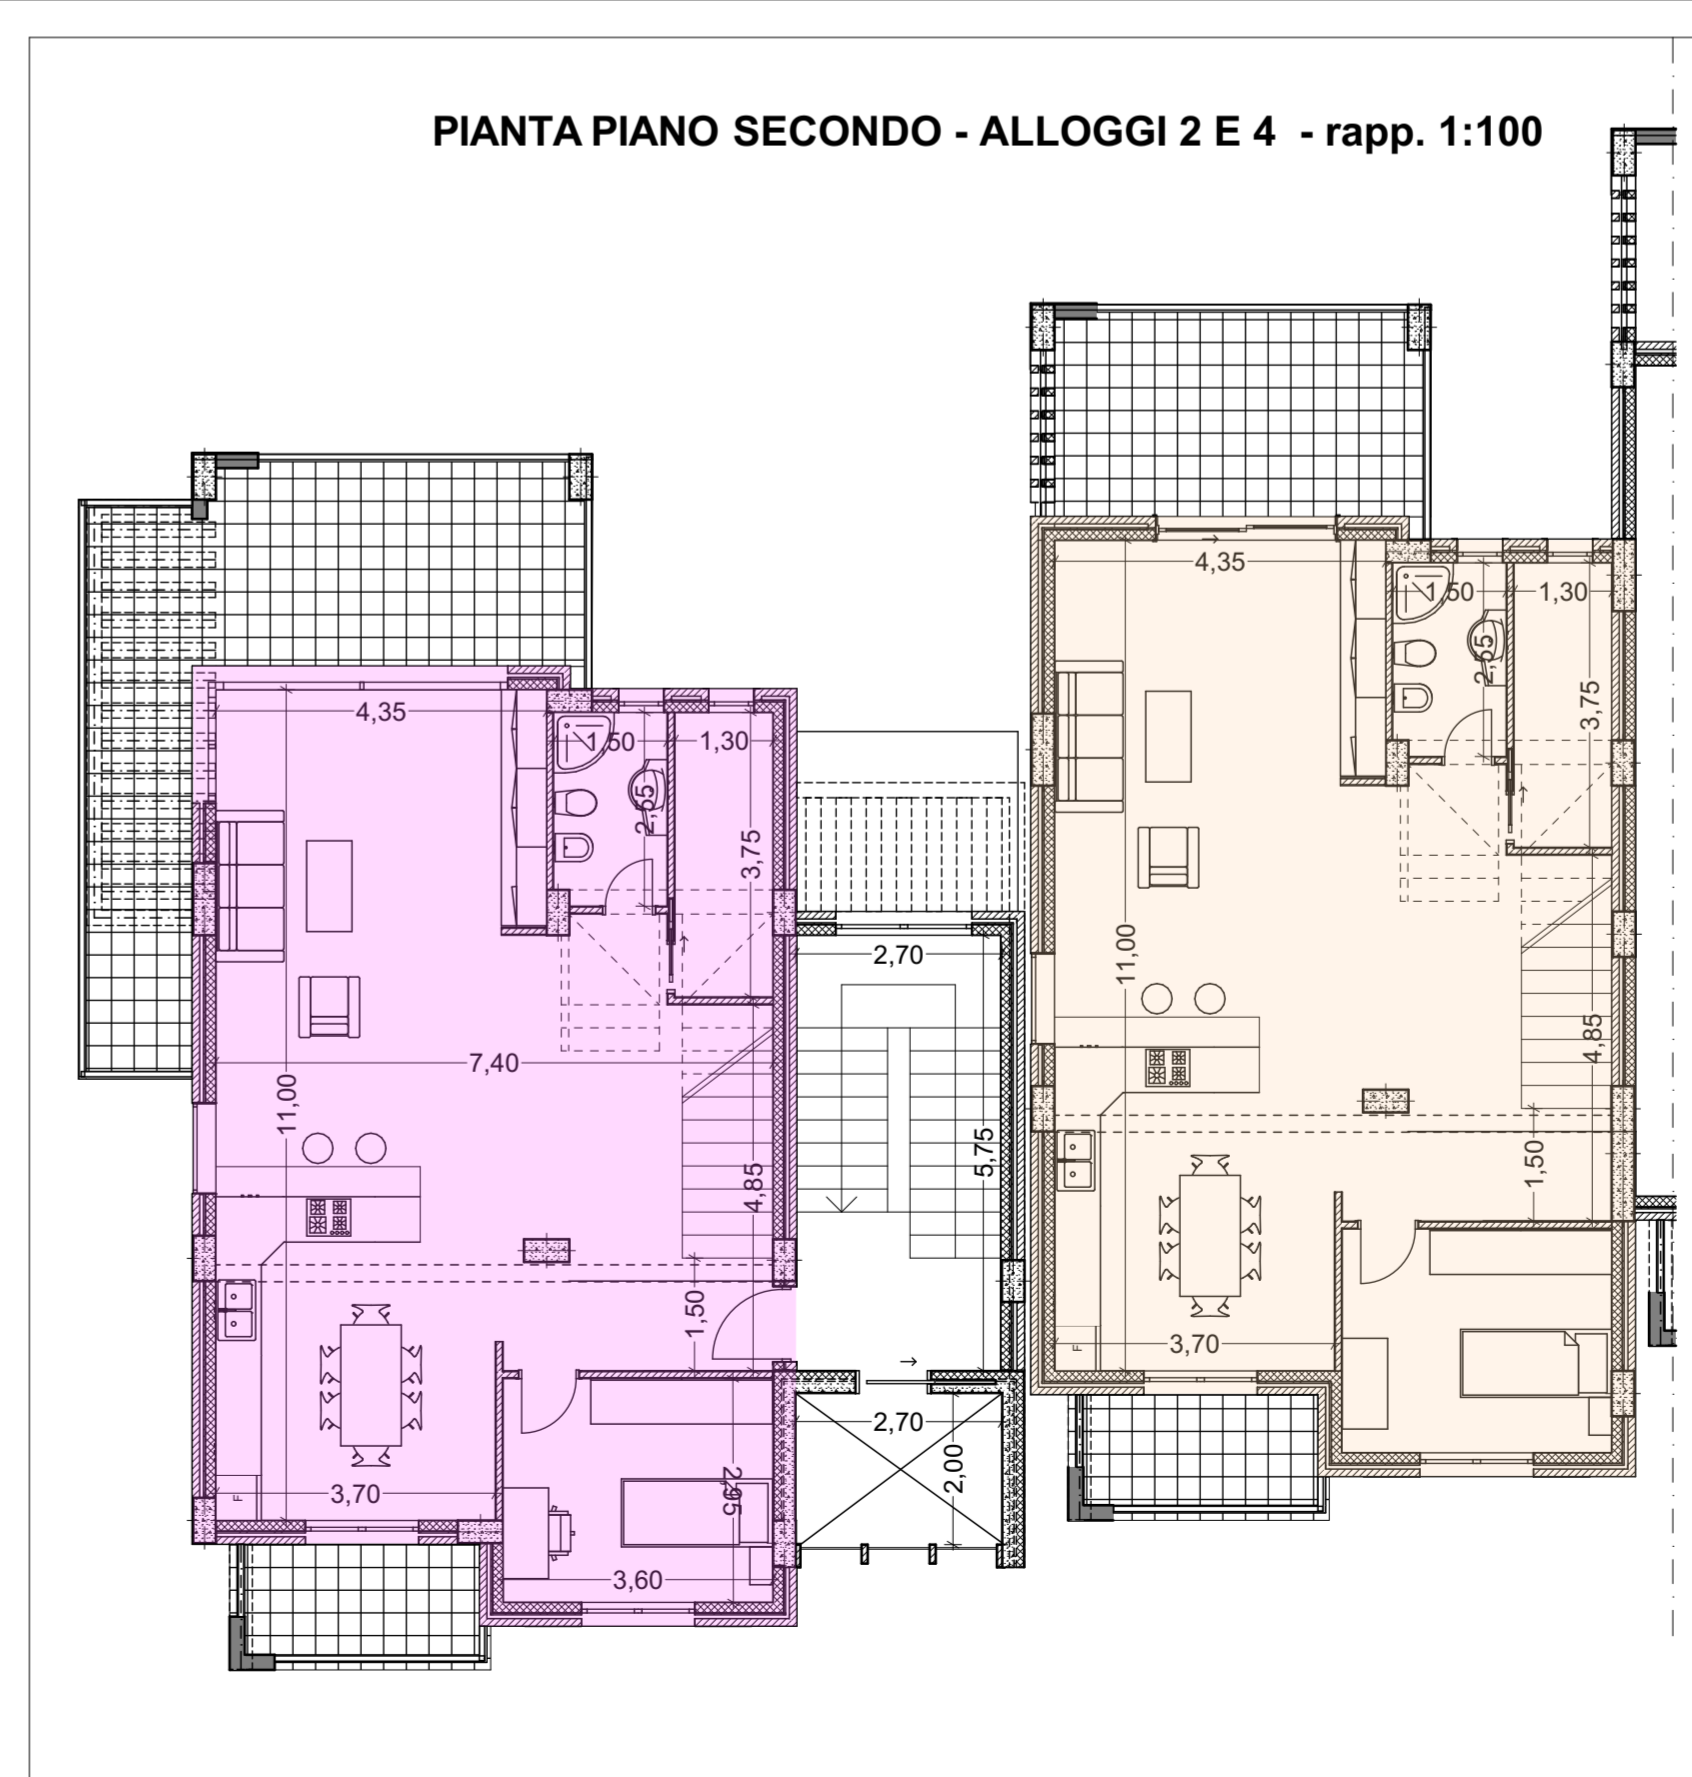

PIANTA PIANO TERZO - ALLOGGI 2 E 4 - rapp. 1:100

